
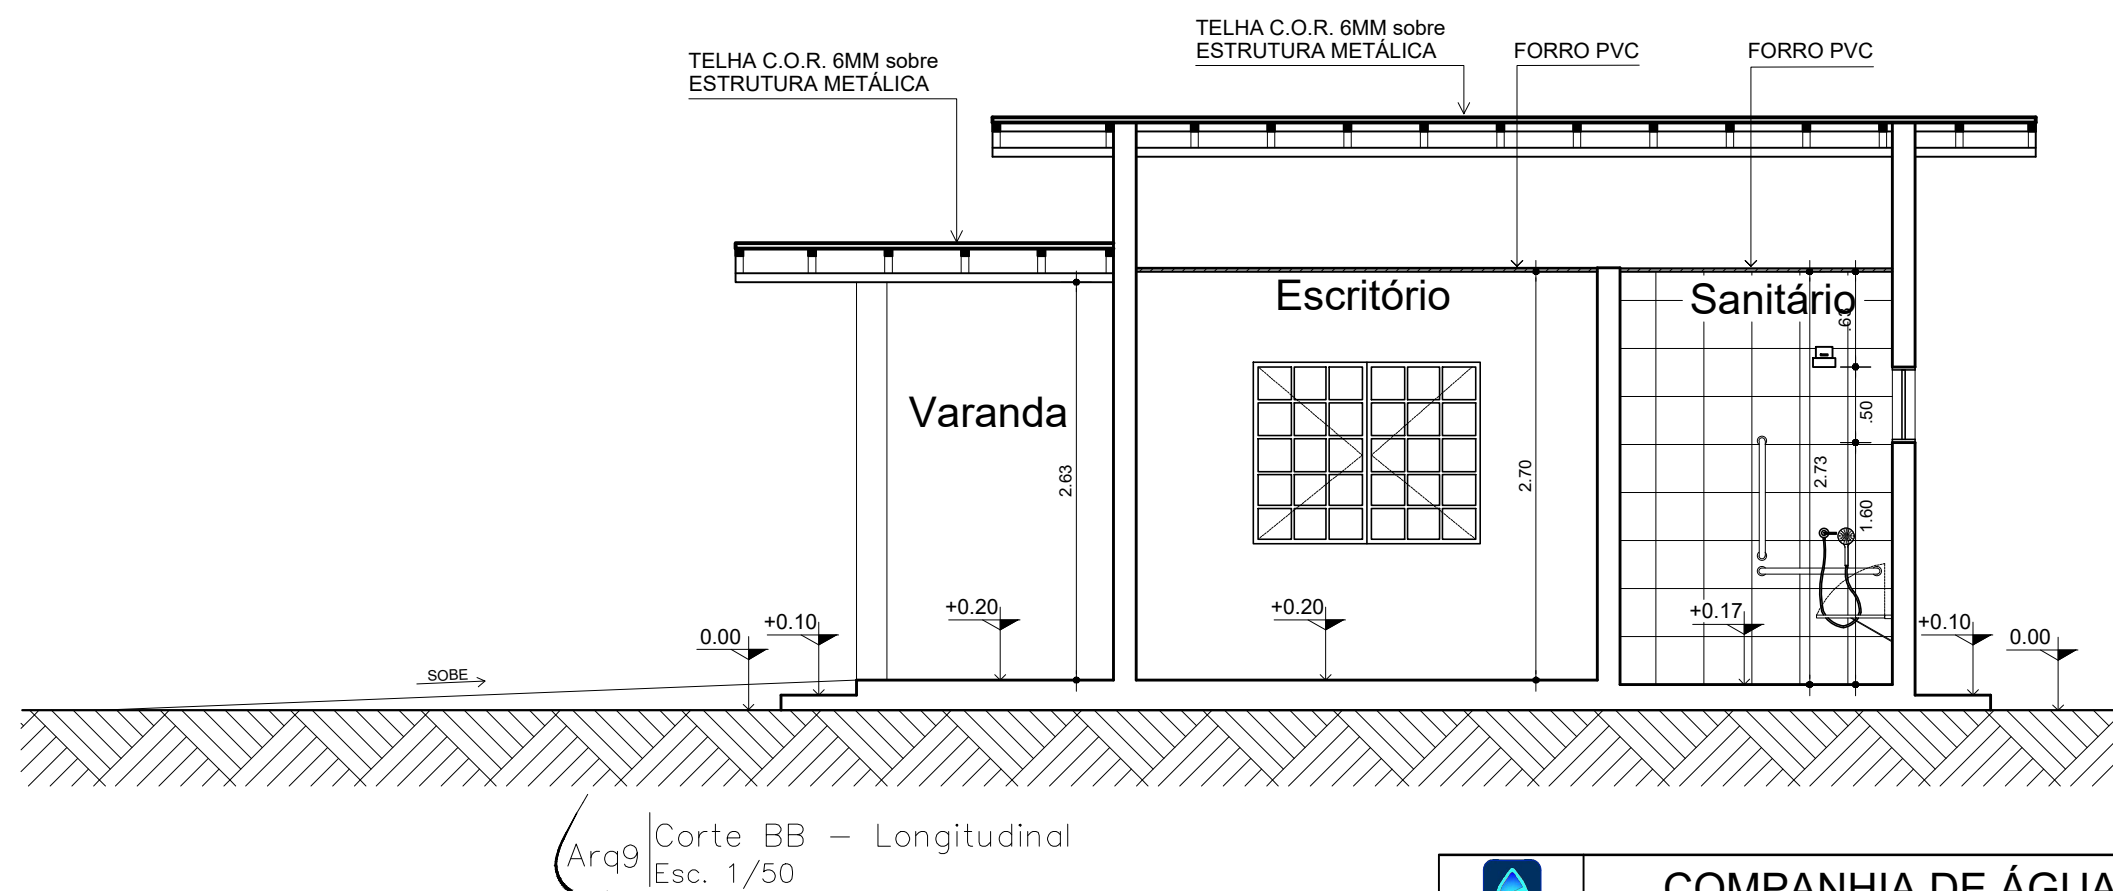


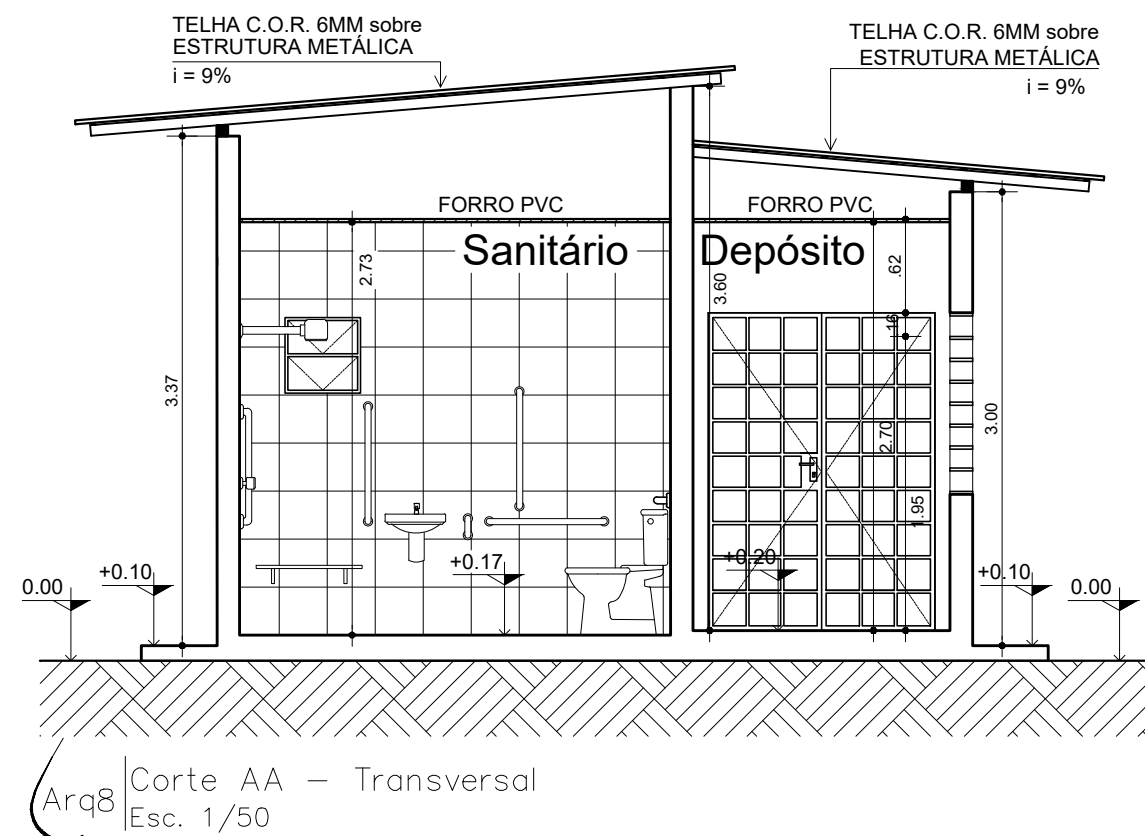

		COMPANHIA DE ÁGUAS E ESGOTOS DE RORAIMA	
		TÍTULO: CONSTRUÇÃO DO ESCRITÓRIO NA VILA DO PAIVA, REGIÃO DO TEPEQUÉM NO MUNICÍPIO DE AMAJARI - RR.	
LOCAL:		AVENIDA JOSÉ ALTINO S/Nº- VILA DO PAIVA - TEPEQUÉM - AMAJARI - RR	
DESENHO:	ÁREA TOTAL DO PROJETO:	DATA:	ESCALA:
MARÍLIA	35.00m²	FEVEREIRO/2022	INDICADAS
			PRANCHA:
			4/8