



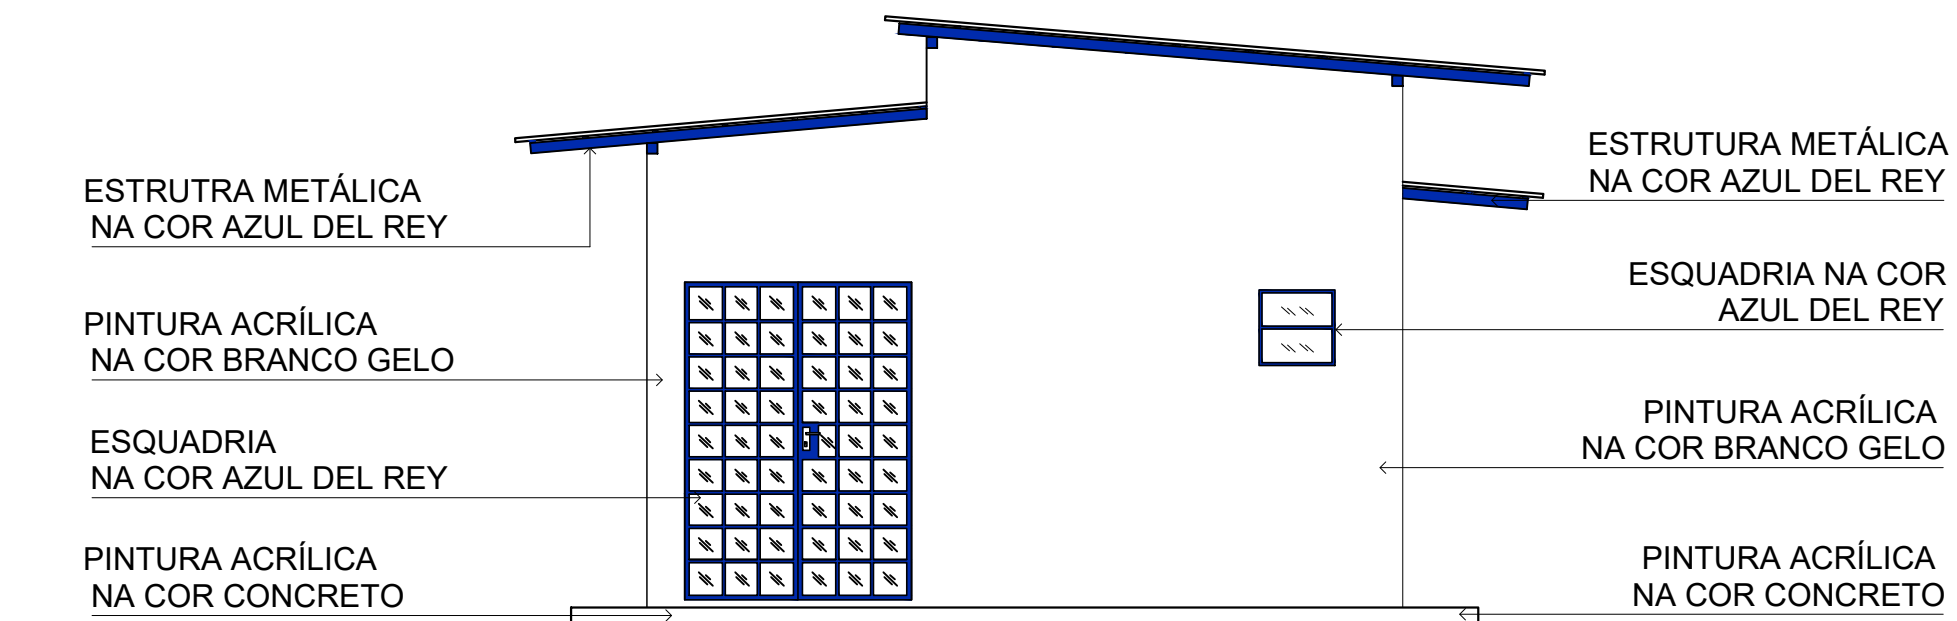

Arq17 Vista 03 – Fachada Posterior
Esc. 1/50

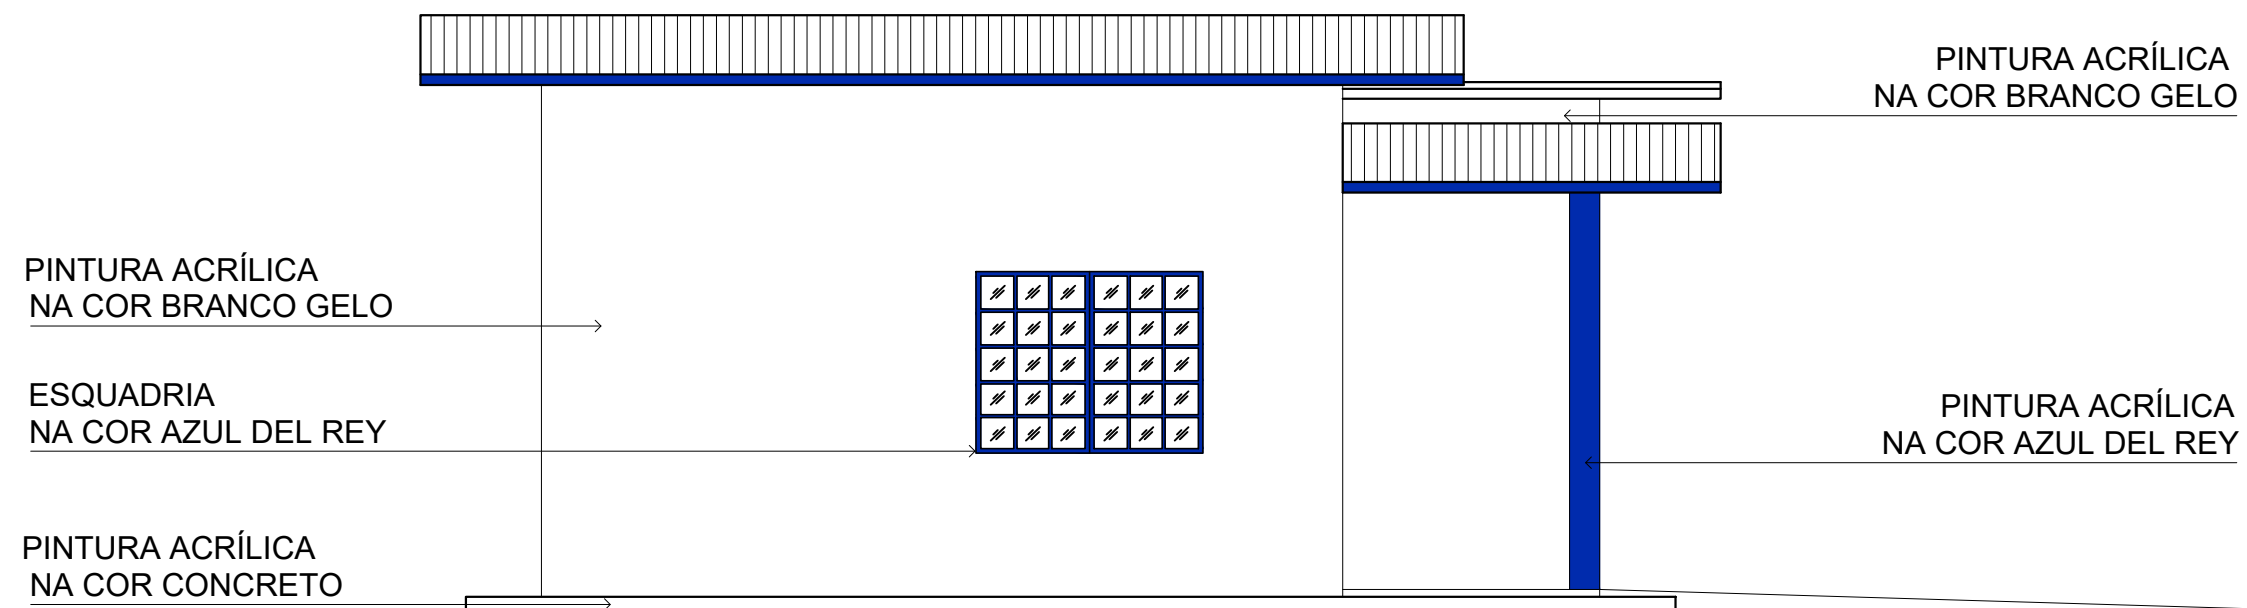

Arq18 Vista 04 – Fachada Lateral Direita
Esc. 1/50

		COMPANHIA DE ÁGUAS E ESGOTOS DE RORAIMA		
		TÍTULO: CONSTRUÇÃO DO ESCRITÓRIO NA VILA DO PAIVA, REGIÃO DO TEPEQUÉM NO MUNICÍPIO DE AMAJARI - RR.		
LOCAL:		AVENIDA JOSÉ ALTINO S/Nº- VILA DO PAIVA - TEPEQUÉM - AMAJARI - RR		
DESENHO:	ÁREA TOTAL DO PROJETO:	DATA:	ESCALA:	7/8
MARÍLIA	35.00m²	FEVEREIRO/2022	INDICADAS	