

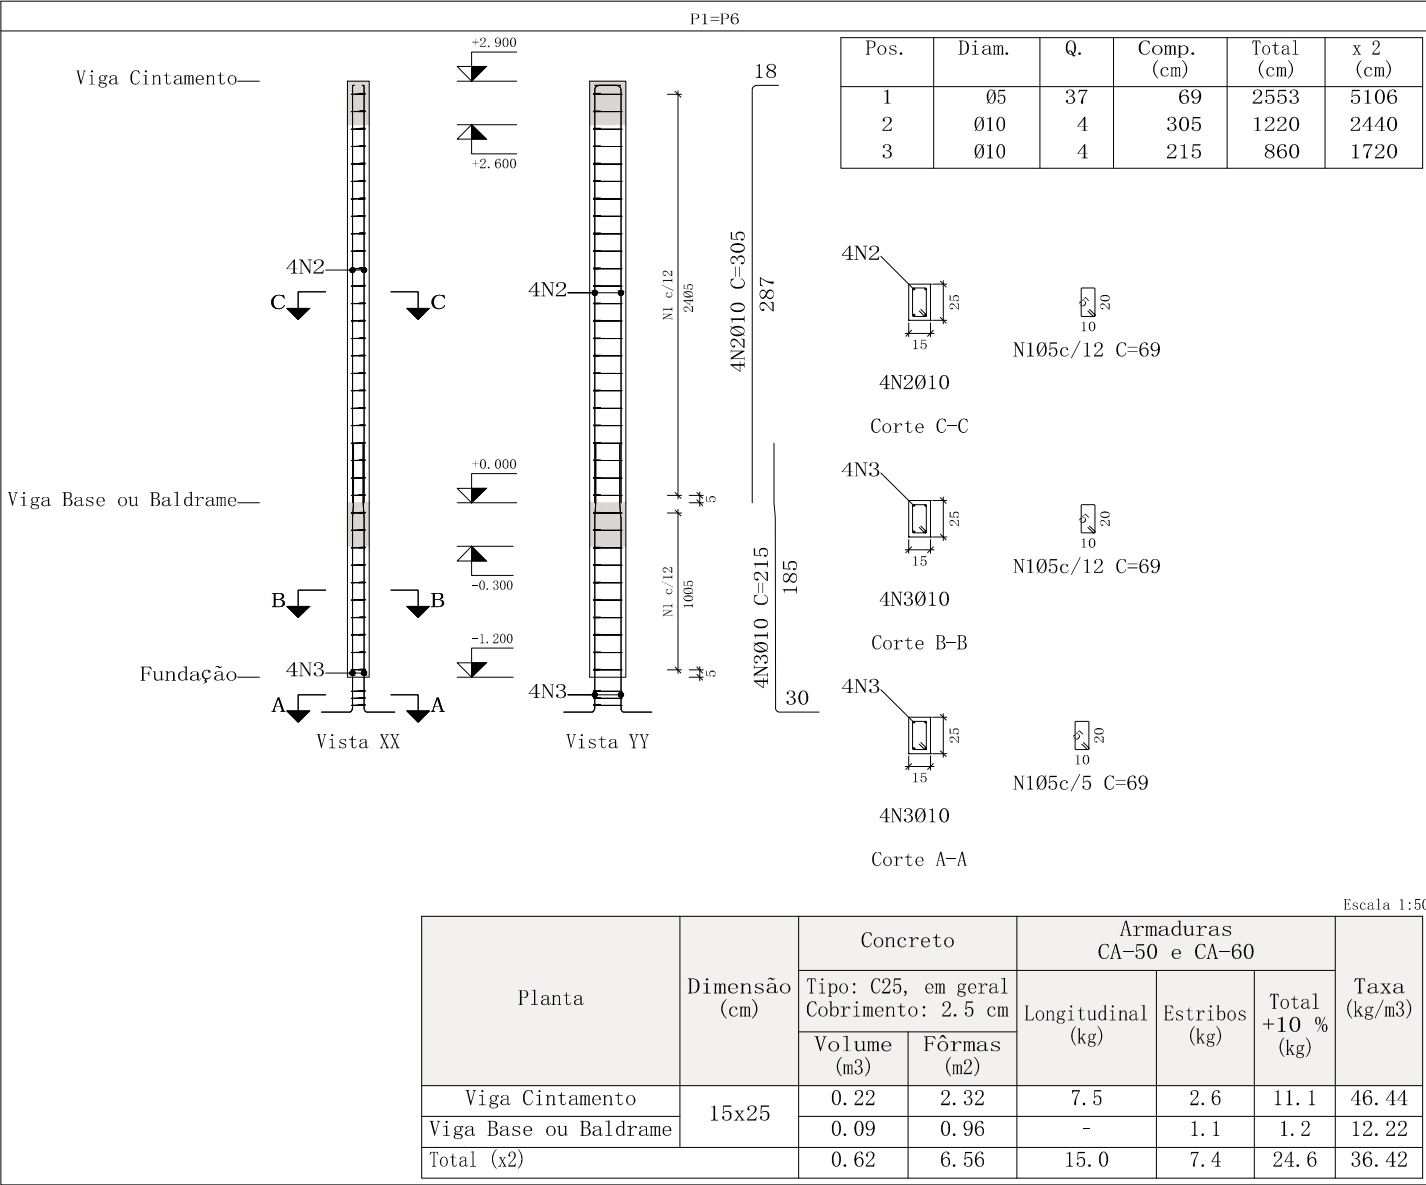
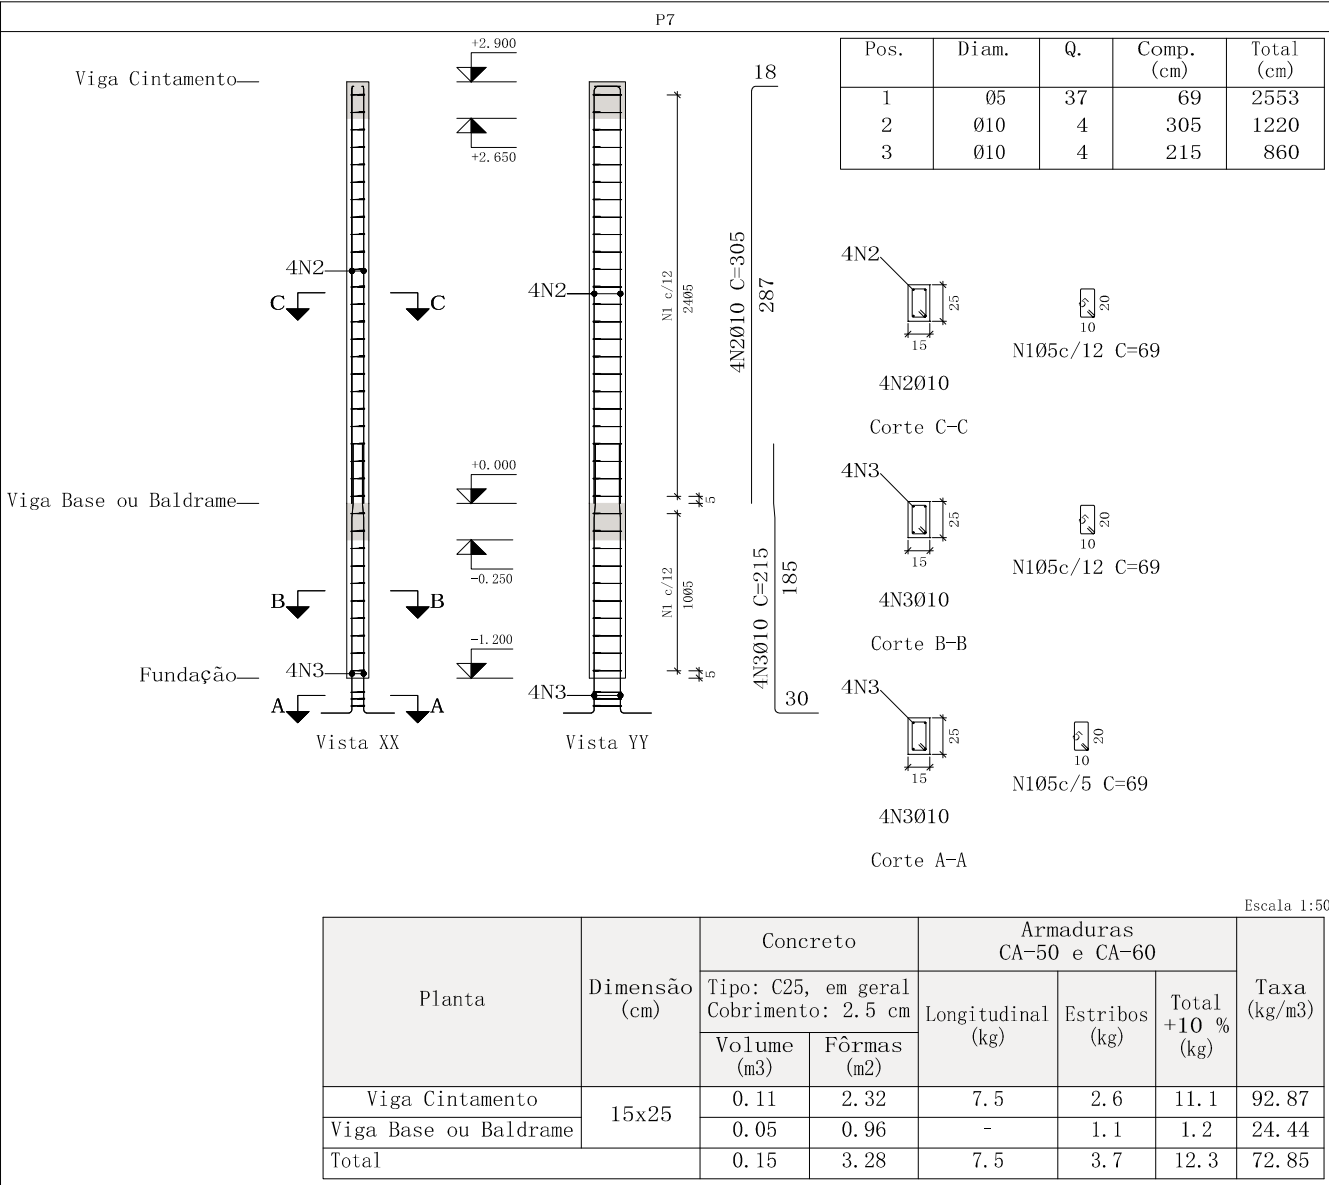
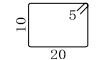
 


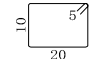

Planta	Dimensão (cm)	Concreto		Armaduras CA-50 e CA-60			Taxa (kg/m3)
		Tipo: C25, em geral Cobrimento: 2.5 cm		Longitudinal (kg)	Estribos (kg)	Total +10 % (kg)	
		Volume (m3)	Fôrmas (m2)				
Viga Cintamento	15x25	0.22	2.32	7.5	2.6	11.1	46.44
Viga Base ou Baldrame		0.09	0.96	-	1.1	1.2	12.22
Total (x2)		0.62	6.56	15.0	7.4	24.6	36.42

 

Planta	Dimensão (cm)	Concreto		Armaduras CA-50 e CA-60			Taxa (kg/m3)
		Tipo: C25, em geral Cobrimento: 2.5 cm		Longitudinal (kg)	Estribos (kg)	Total +10 % (kg)	
		Volume (m3)	Fôrmas (m2)				
Viga Cintamento	15x25	0.11	2.32	7.5	2.6	11.1	92.87
Viga Base ou Baldrame		0.05	0.96	-	1.1	1.2	24.44
Total		0.15	3.28	7.5	3.7	12.3	72.85

Elemento	Pos.	Diam.	Q.	Esquema (cm)	Comp. (cm)	Total (cm)	CA-50 (kg)	CA-60 (kg)
P1=P6	1	Ø5	37		69	2553		4.0
	2	Ø10	4		305	1220	7.5	
	3	Ø10	4		215	860	5.3	
	Total+10%: (x2):						14.1 28.2	4.4 8.8
	P7	1	Ø5	37		69	2553	
2		Ø10	4		305	1220	7.5	
3		Ø10	4		215	860	5.3	
Total+10%:						14.1	4.4	
						Ø5: Ø10: Total:	0.0 42.3 42.3	13.2 0.0 13.2



COMPANHIA DE ÁGUAS E ESGOTOS DE RORAIMA

TÍTULO: CONSTRUÇÃO DO ESCRITÓRIO NA VILA DO PAIVA, REGIÃO DO TEPEQUÉM NO MUNICÍPIO DE AMAJARI - RR.

LOCAL: AVENIDA JOSÉ ALTINO S/Nº- VILA DO PAIVA - TEPEQUÉM - AMAJARI - RR

PRANCHA: 2/8

DESENHO: FÁBIO H. D. SANTOS

ÁREA TOTAL DO PROJETO: -

DATA: FEVEREIRO/2022

ESCALA: INDICADAS