



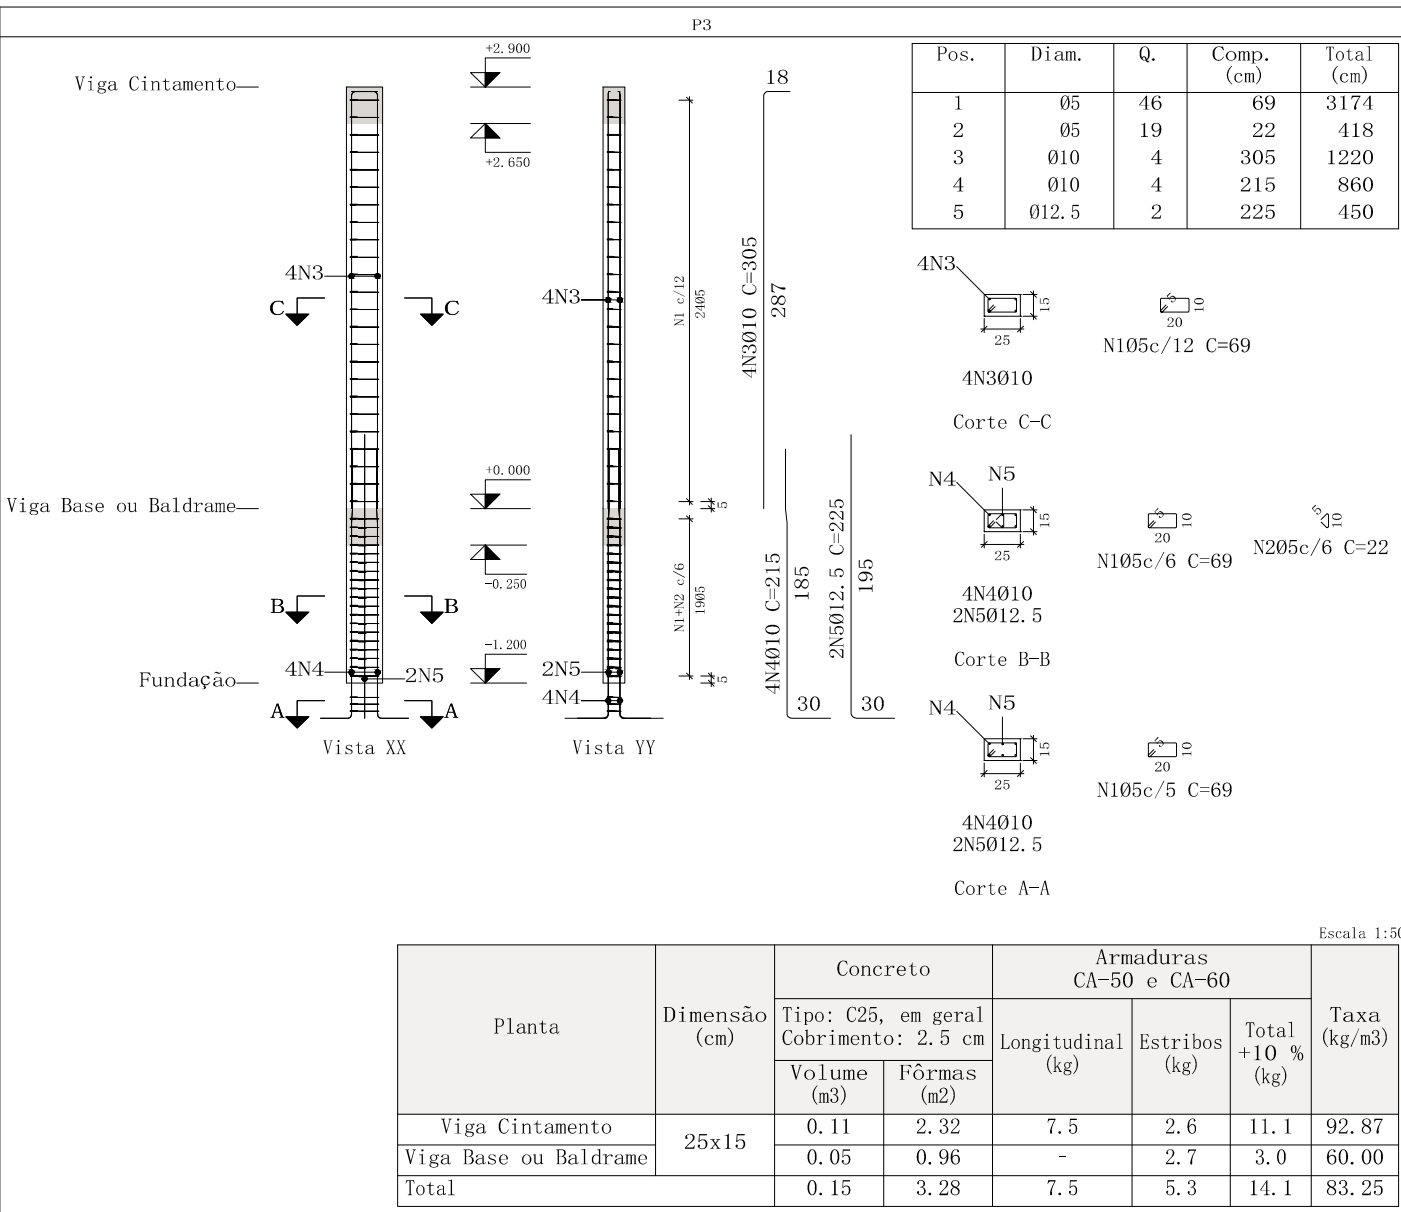

Elemento	Pos.	Diam.	Q.	Esquema (cm)	Comp. (cm)	Total (cm)	CA-50 (kg)	CA-60 (kg)
P2	1	Ø5	37		69	2553		4.0
	2	Ø10	4		305	1220	7.5	
	3	Ø10	4		215	860	5.3	
	Total+10%:						14.1	4.4
P3	1	Ø5	46		69	3174		5.0
	2	Ø5	19		22	418		0.7
	3	Ø10	4		305	1220	7.5	
	4	Ø10	4		215	860	5.3	
	5	Ø12.5	2		225	450	4.3	
	Total+10%:						18.8	6.3
						Ø5:	0.0	10.7
						Ø10:	28.2	0.0
						Ø12.5:	4.7	0.0
						Total:	32.9	10.7

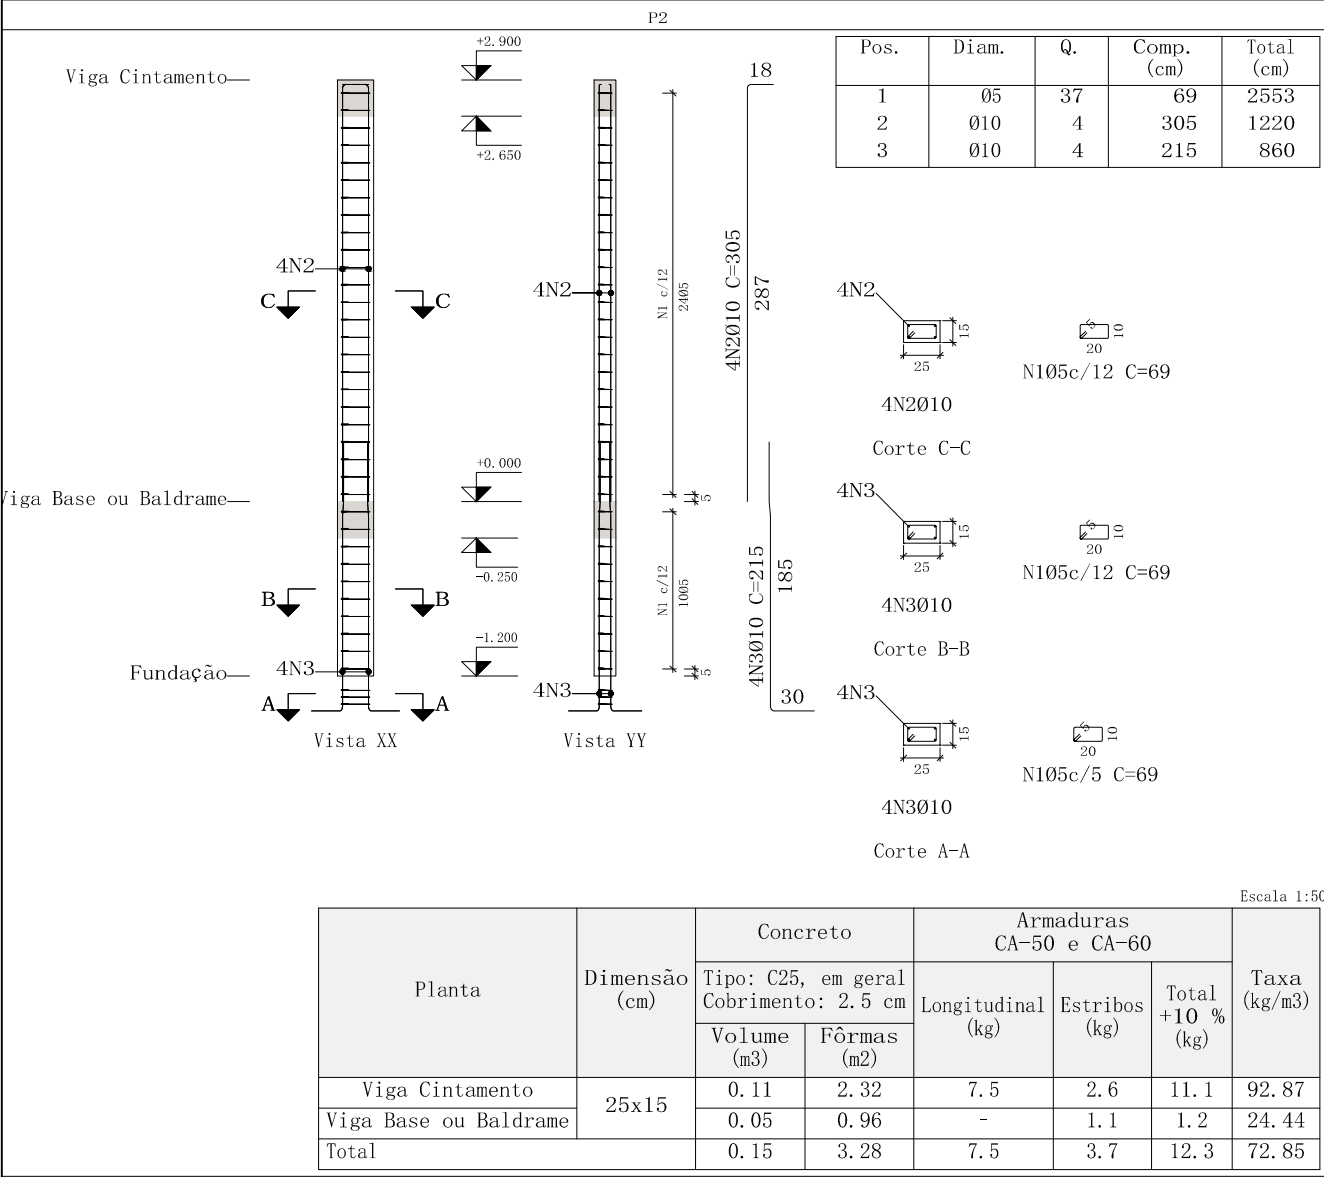

COMPANHIA DE ÁGUAS E ESGOTOS DE RORAIMA

TÍTULO: CONSTRUÇÃO DO ESCRITÓRIO NA VILA DO PAIVA, REGIÃO DO TEPEQUÉM NO MUNICÍPIO DE AMAJARÍ - RR.

LOCAL :
AVENIDA JOSÉ ALTINO S/Nº- VILA DO PAIVA - TEPEQUÉM - AMAJARÍ - RR

DESENHO :
FÁBIO H. D. SANTOS

ÁREA TOTAL DO PROJETO:
-

DATA :
FEVEREIRO/2022

ESCALA :
INDICADAS

PRANCHA :
3/8