


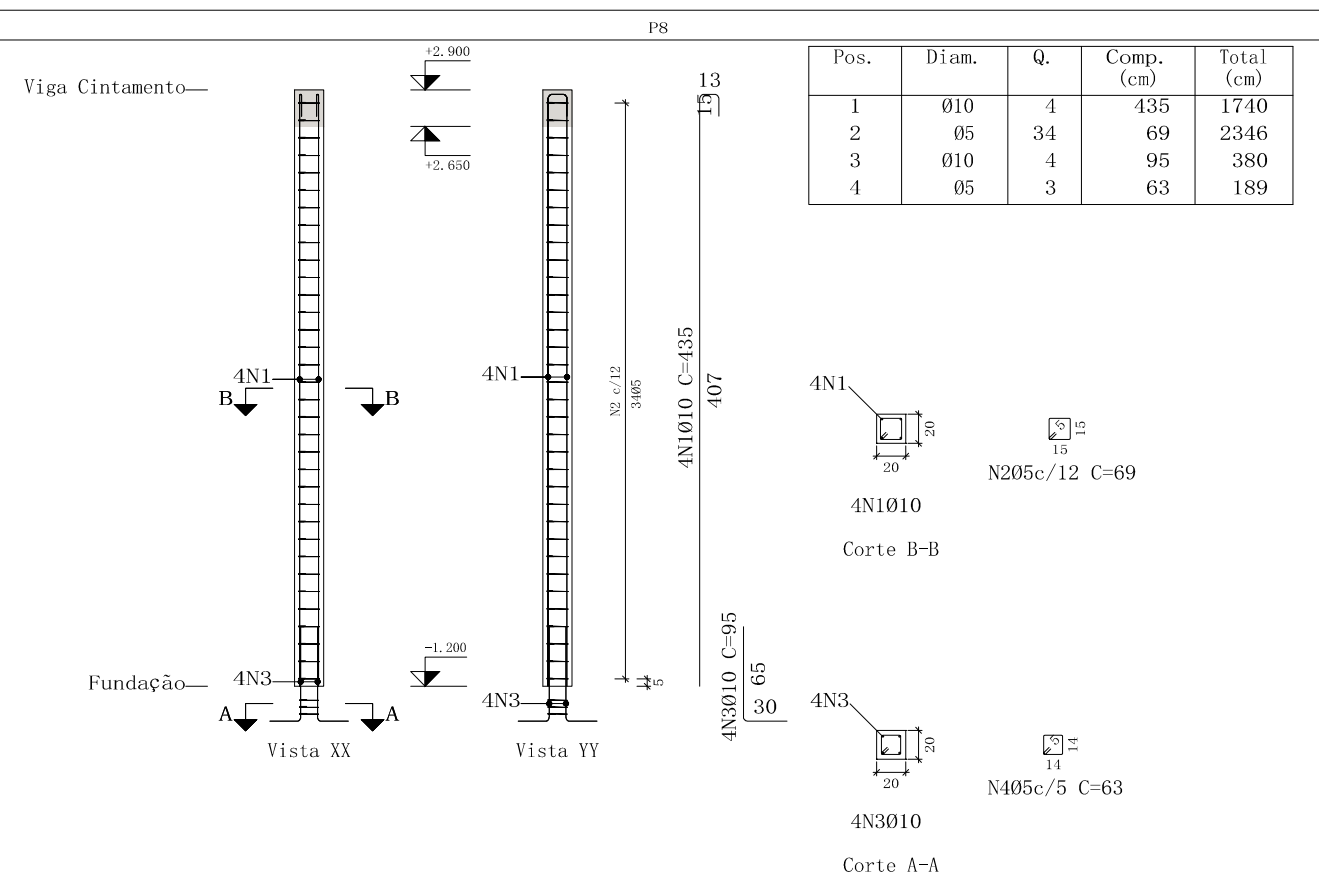

Aço: CA-50 e CA-60 (15.8 kg). Taxa: 87.84 kg/m3		Planta: Viga Base ou Baldrame, Viga Cintamento Escala 1:50
Concreto: C25, em geral (0.16 m3)	Tamanho máximo do agregado: 15 mm	
Fôrmas: 3.28 m2	Cobrimento: 2.5 cm	

Resumo Aço Pilares	Comp. total (m)	Peso+10% (kg)	Total
CA-50 Ø10	166.8	113	
Ø12.5	4.5	5	118
CA-60 Ø5	221.9	38	38
Total			156

4/8