


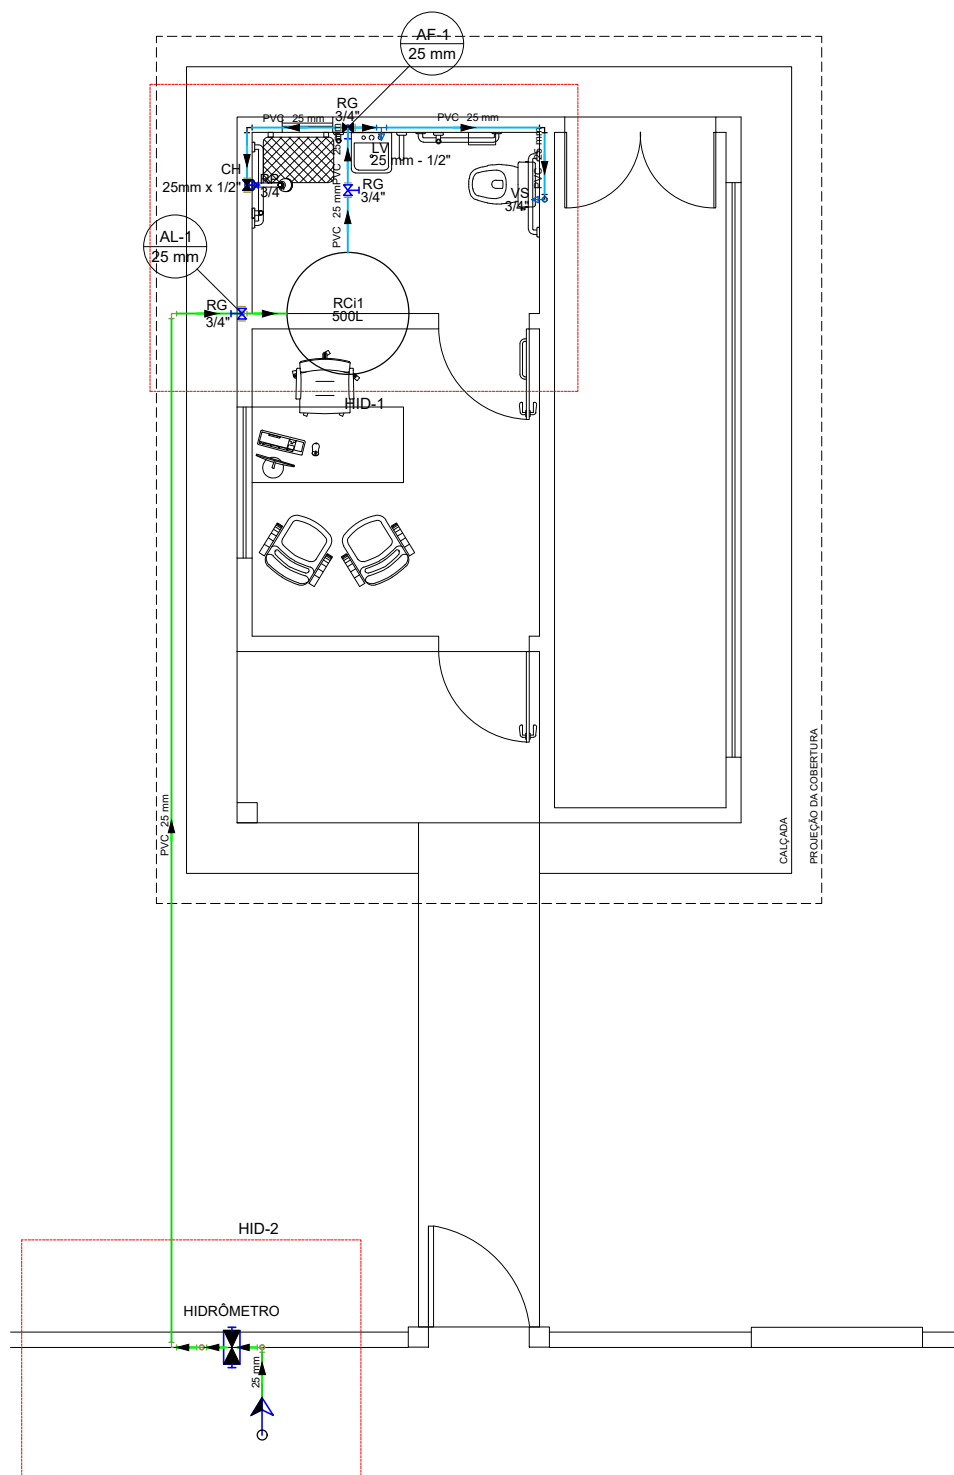

Legenda de condutos	
	Água fria
	Alimentação

Legenda das indicações	
CH	Chuveiro - 25mm x 1/2"
HIDRÔMETRO	Hidrômetros - cavalete 3/4"
LV	Lavatório com Te de 90° - 25 mm - 1/2"
RG	Registro bruto gaveta ABNT c/PVC soldável - 3/4"
RG	Registro de gaveta c/canopla cromada c/PVC soldável - 3/4"
RP	Registro de pressão c/ canopla cromada - 3/4"
VS	Vaso sanitário com caixa acoplada - 3/4"

Legenda	
	Alimentador Predial
	Hidrômetros
	Registro bruto gaveta ABNT c/PVC soldável
	Registro de gaveta c/canopla cromada c/PVC soldável
	Registro de pressão c/ canopla cromada

Legenda detalhada	
Alimentador Predial	
Metais	
Registro de esfera 3/4"	1pç
PVC misto soldável	
Colar de tomada em PVC 3/4"	1pç
Joelho 90 soldável c/ rosca 25 mm - 3/4"	1pç
PVC rígido soldável	
Adapt sold.curto c/bolsa-rosca p registro 25 mm - 3/4"	1pç

Hidrômetros	
Metais	
Registro esfera borboleta bruto PVC 3/4"	1pç
PVC misto soldável	
Joelho 90 soldável c/ rosca 25 mm - 3/4"	3pç
PVC rígido roscável	
Tubos 3/4"	0.28m

PVC rígido soldável	
Adapt sold.curto c/bolsa-rosca p registro 25 mm - 3/4"	1pç
Joelho 90° soldável 25 mm	1pç
Tubos 25 mm	0.85m

Registro bruto gaveta ABNT c/PVC soldável	
Metais	
Registro de gaveta bruto ABNT 3/4"	1pç
PVC rígido soldável	
Adapt sold.curto c/bolsa-rosca p registro 25 mm - 3/4"	2pç

Registro de gaveta c/canopla cromada c/PVC soldável	
Metais	
Registro de gaveta c/ canopla cromada 3/4"	1pç
PVC rígido soldável	
Adapt sold.curto c/bolsa-rosca p registro 25 mm - 3/4"	2pç

Registro de pressão c/ canopla cromada	
PVC rígido soldável	
Registro de pressão c/ canopla cromada 3/4"	1pç

Lista de materiais	
Alimentação	
Metais	
Registro de esfera 3/4"	1 pç
Registro de gaveta bruto ABNT 3/4"	1 pç
Registro esfera borboleta bruto PVC 3/4"	1 pç
PVC misto soldável	
Colar de tomada em PVC 3/4"	1 pç
Joelho 90 soldável c/ rosca 25 mm - 3/4"	4 pç
PVC rígido roscável	
Tubos 3/4"	0.28 m
PVC rígido soldável	
Adapt sold.curto c/bolsa-rosca p registro 25 mm - 3/4"	4 pç
Curva 90 soldável 25 mm	5 pç
Joelho 90° soldável 25 mm	4 pç
Tubos 25 mm	17.49 m

Água fria	
Aparelho	
Chuveiro 25mm x 1/2"	1 pç
Torneira de lavatório 25 mm - 1/2"	1 pç
Vaso Sanitário c/ cx. acoplada 1/2"	1 pç

Metais	
Registro de gaveta bruto ABNT 3/4"	1 pç
Registro de gaveta c/ canopla cromada 3/4"	1 pç

PVC Acessórios	
Engate flexível cobre cromado com canopla 1/2 - 30cm	1 pç
Engate flexível plástico 1/2 - 30cm	1 pç

PVC misto soldável	
Joelho de redução soldável c/ rosca 25 mm - 1/2"	1 pç

PVC rígido soldável	
Adapt sold c/ flange fixo p cx. d'água 25 mm - 3/4"	1 pç
Adapt sold.curto c/bolsa-rosca p registro 25 mm - 3/4"	4 pç
Curva 90 soldável 25 mm	1 pç
Joelho 90° soldável 25 mm	4 pç
Registro de pressão c/ canopla cromada 3/4"	1 pç
Torneira de bóia 3/4"	1 pç
Tubos 25 mm	9.45 m
Tê 90 soldável 25 mm	1 pç

PVC soldável azul c/ bucha latão	
Joelho de redução 90° soldável com bucha de latão 25 mm- 1/2"	1 pç
Tê red.90 sold c/ bucha latão B central 25 mm -1/2"	1 pç
Reservatório cilíndrico	
Polietileno 500 L	1 pç

Arq1 | Planta de Instalações Hidráulicas
Esc. 1/75

		COMPANHIA DE ÁGUAS E ESGOTOS DE RORAIMA	
LOCAL :		TÍTULO : CONSTRUÇÃO DO ESCRITÓRIO NA VILA DO PAIVA, REGIÃO DO TEPEQUÉM NO MUNICÍPIO DE AMAJARI - RR.	
DESENHO :		PRANCHA :	
FABIO H. D. SANTOS		1/2	
ÁREA TOTAL DO PROJETO:		DESENHO :	
-		FABIO H. D. SANTOS	
DATA :		FEVEREIRO/2022	
ESCALA :		INDICADAS	