


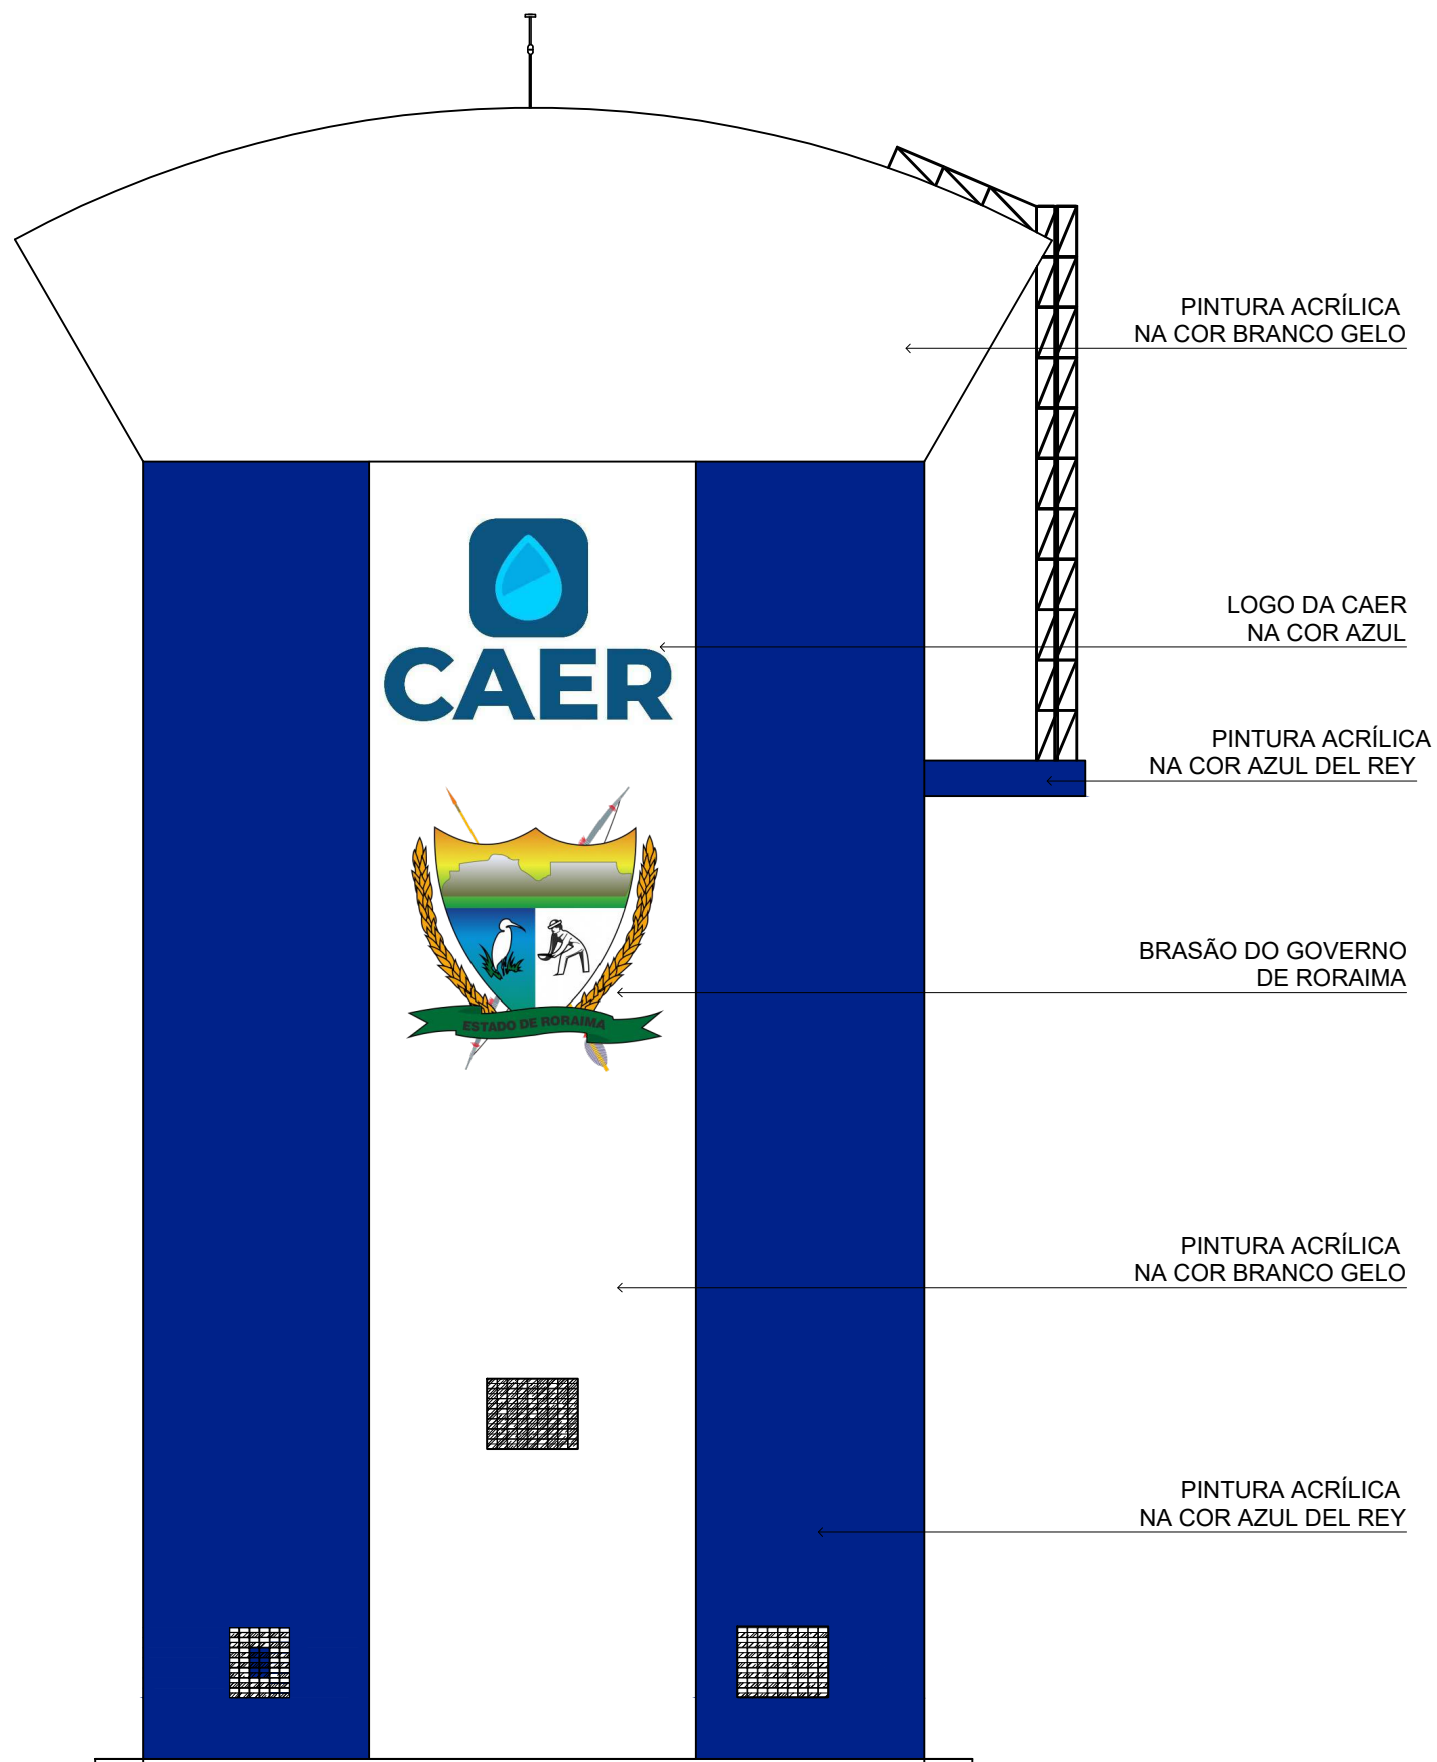

Reservatório Elevado - Vista 01
Esc. 1/150

 COMPANHIA DE ÁGUAS E ESGOTOS DE RORAIMA			
TÍTULO: REVITALIZAÇÃO DO RESERVATÓRIO ELEVADO CAER NO BAIRRO SÃO PEDRO EM BOA VISTA / RR.			
LOCAL: RUA MELVIN JONES, 219 - SÃO PEDRO - BOA VISTA - RR.			PRANCHA: 01/02
DESENHO: MARÍLIA	ÁREA TOTAL DO PROJETO: -	DATA: AGOSTO/2022	ESCALA: INDICADAS