


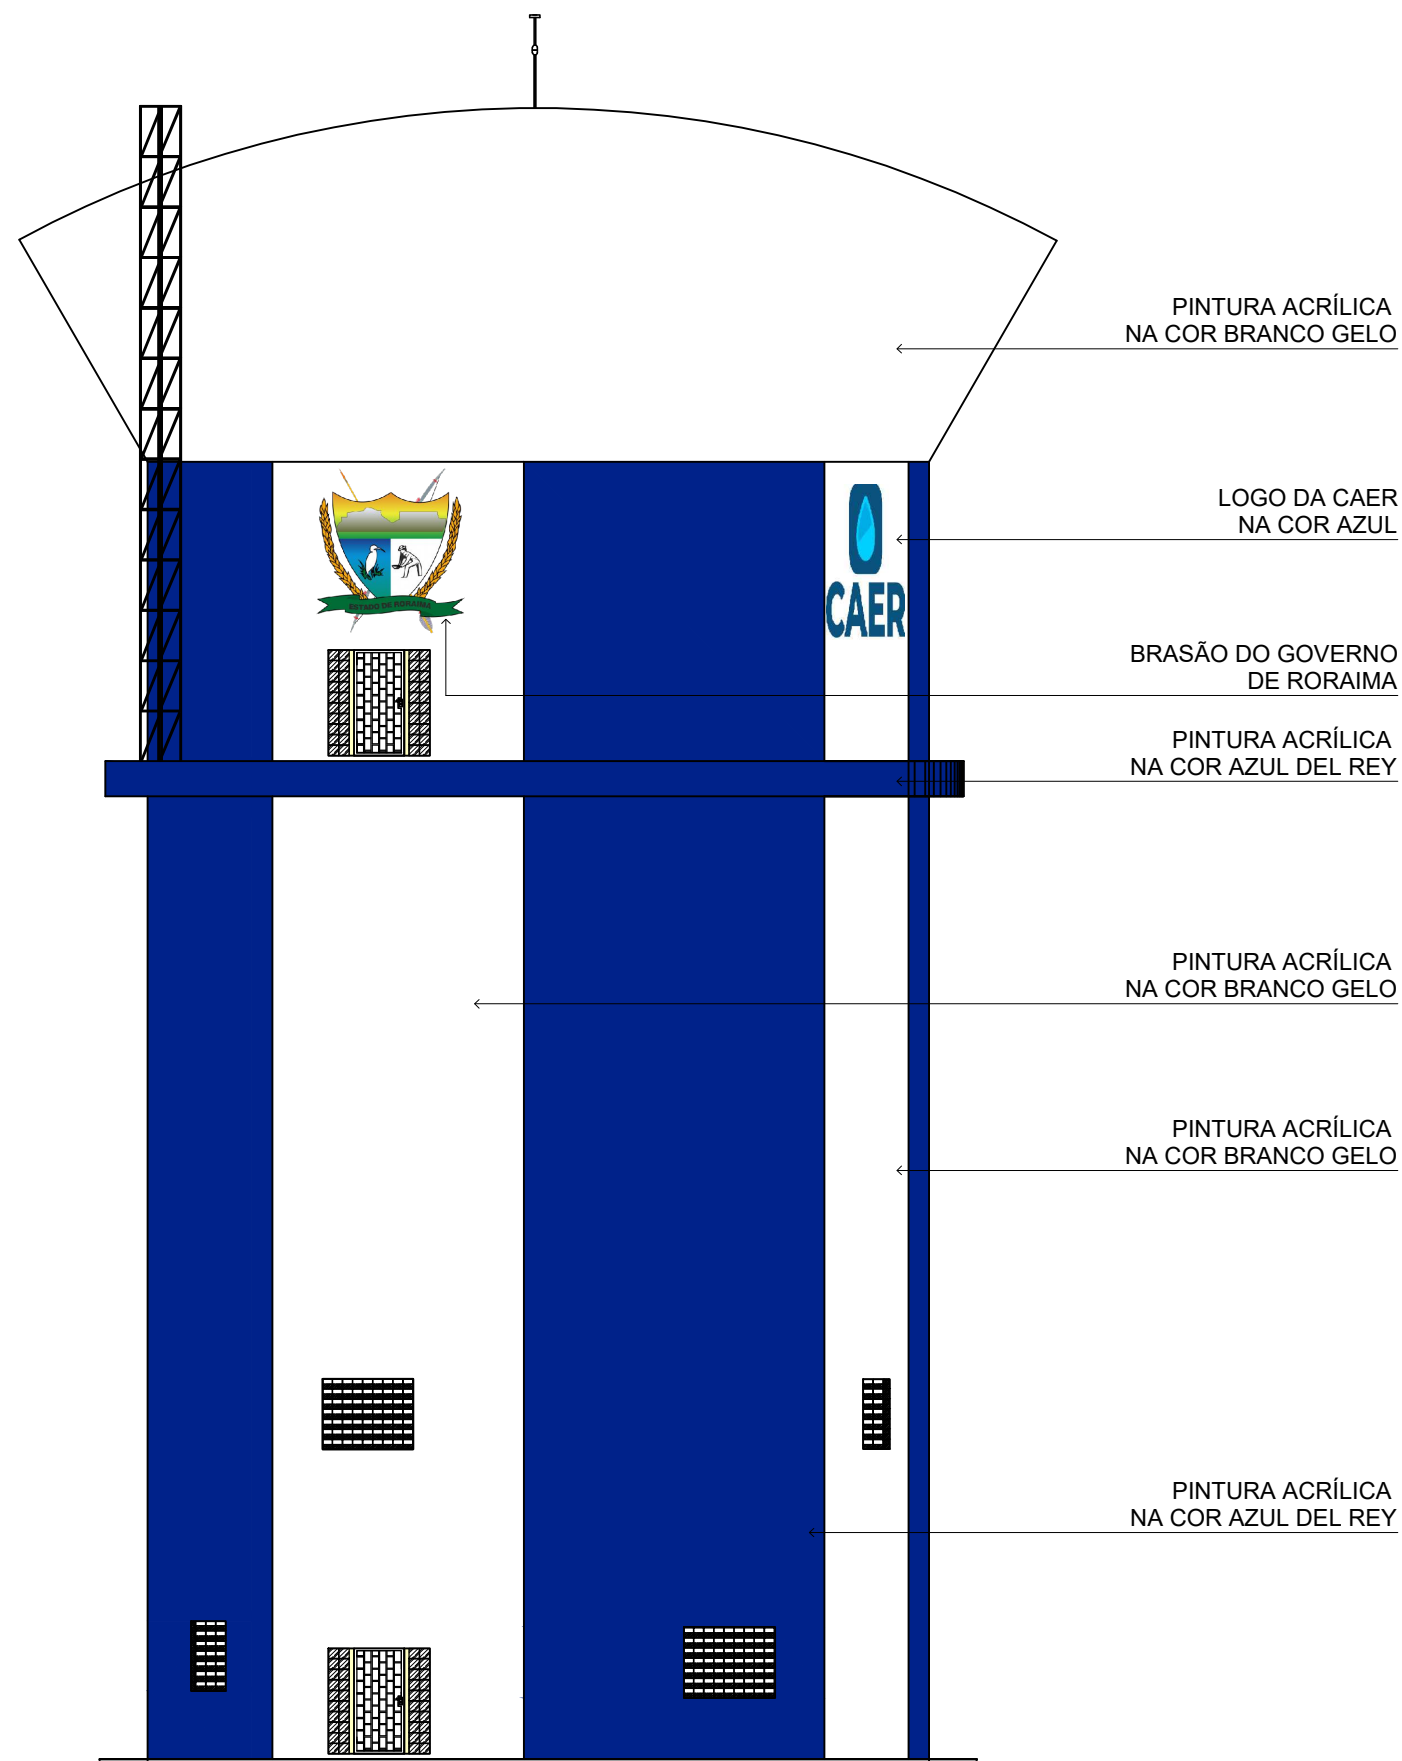

Arq 02 | Reservatório Elevado - Vista 02
Esc. 1/150

 COMPANHIA DE ÁGUAS E ESGOTOS DE RORAIMA			
TÍTULO : REVITALIZAÇÃO DO RESERVATÓRIO ELEVADO CAER NO BAIRRO SÃO PEDRO EM BOA VISTA / RR.			
LOCAL : RUA MELVIN JONES, 219 - SÃO PEDRO - BOA VISTA - RR.			PRANCHA : 02/02
DESENHO : MARÍLIA	ÁREA TOTAL DO PROJETO: -	DATA : AGOSTO/2022	ESCALA : INDICADAS